

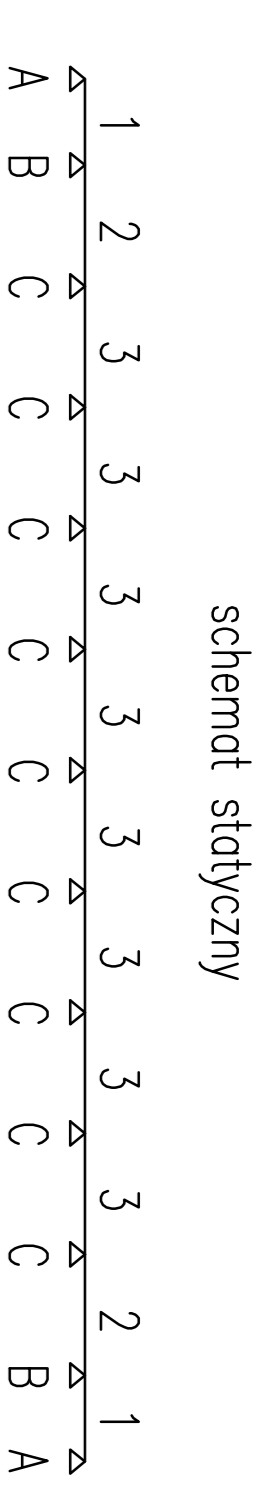
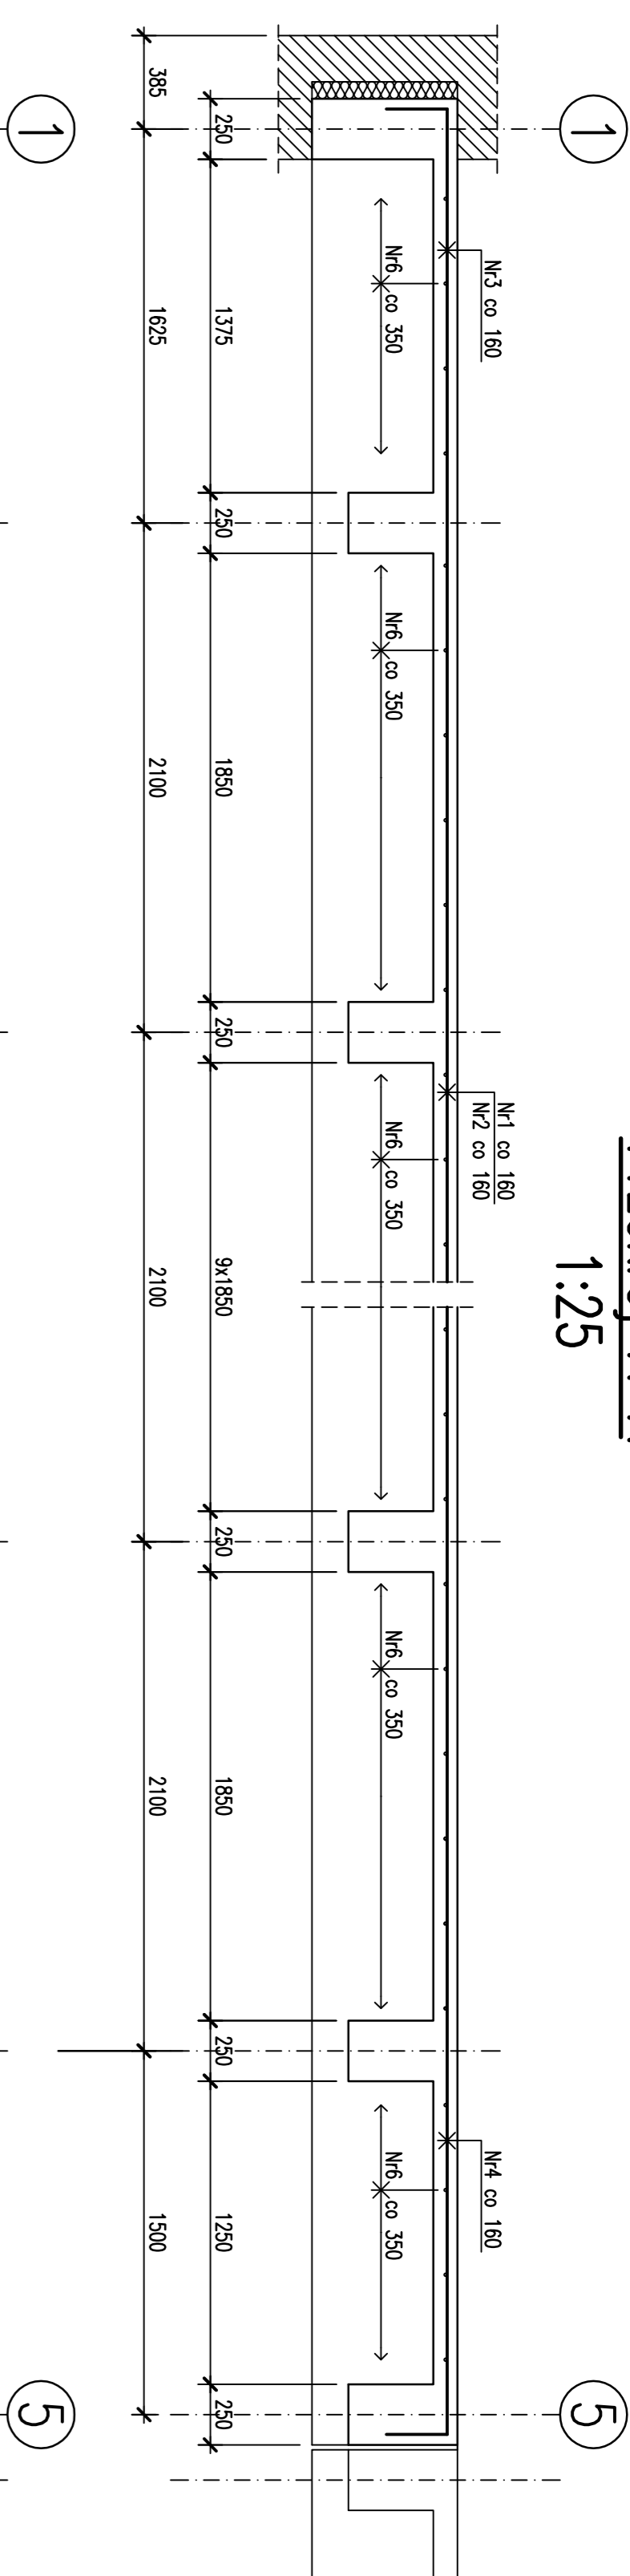


Przekrój A-A 1:25

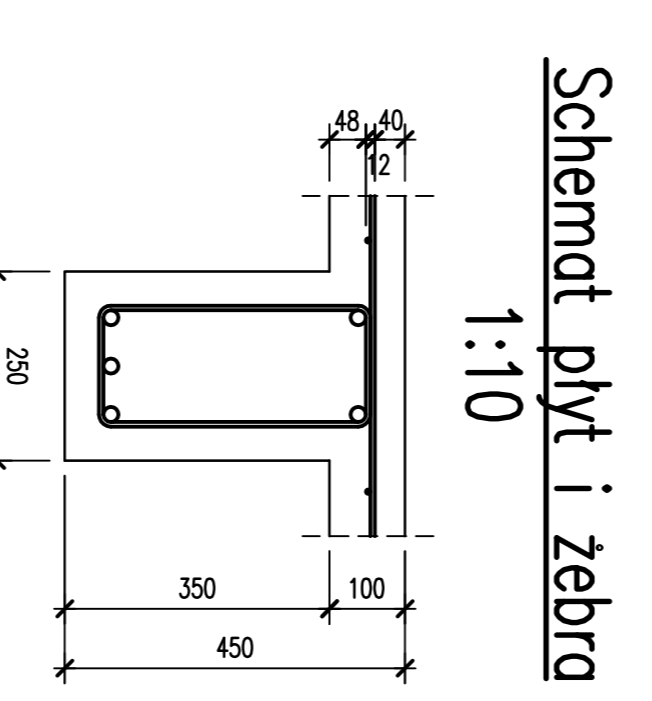

Schemat stropu
1:500

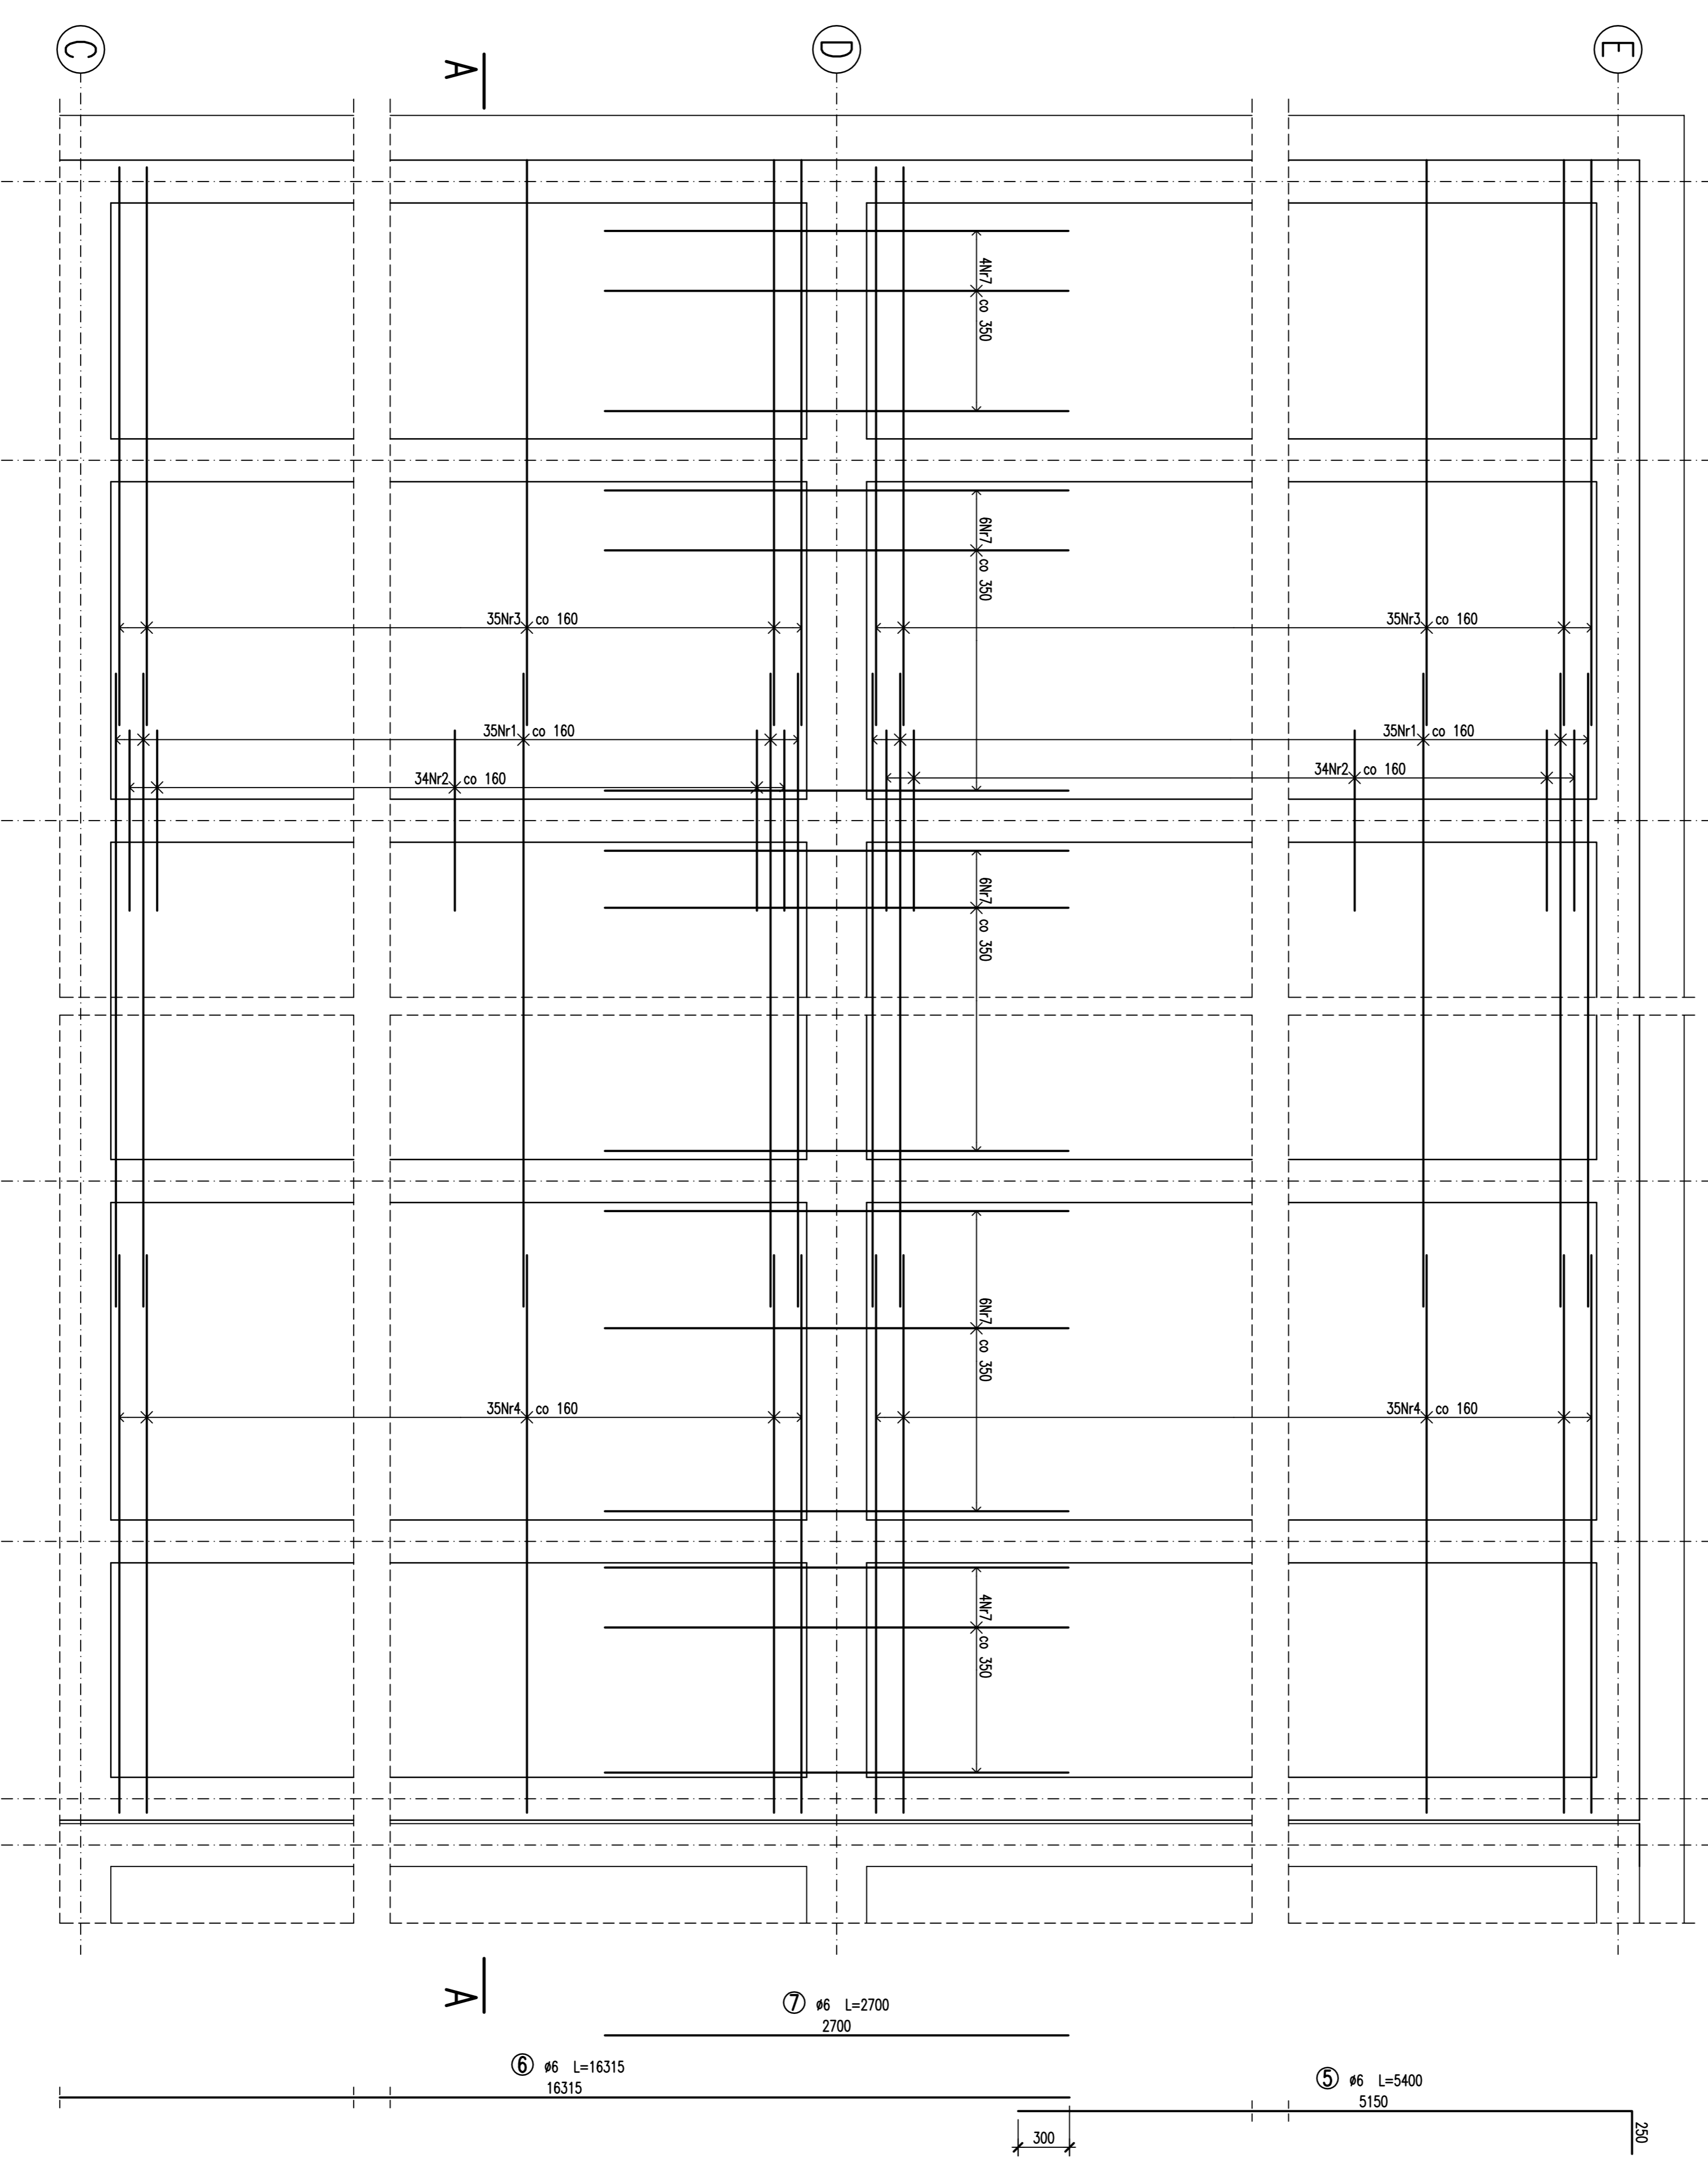

Schemat płyt i zebra
1:10

ZESTAWIENIE STALU ZBROJENIOWEJ					
Nr pręta	Średnica [mm]	Długość [mm]	Liczba #	Długość	
				1 etapu	łącznie
①	6	18240	156	2845,44	66
②	6	10500	152	159,60	66
③	6	3500	156	546,00	66
④	6	3500	156	546,00	66
⑤	6	5400	136	734,40	66
⑥	6	16315	68	1109,42	66
⑦	6	2700	204	550,20	66
Długość łączna				6491,66	
Masa jednostkowo				kg/m	0,222
Masa łącznie				kg	1441,15

UWAGI: 1) Pręt Nr1 i Nr6 składa się z dwóch części łączonych na złątkach

Stal A-IIIIN Epstal
Beton C30/37
C_{nom} = 45mm

INSTITUT BUDOWNICTWA POLITECHNIKI WROCŁAWSKIEJ KATEDRA KONSTRUKCJI BETONOWYCH	
Projektant:	podpis
Sprawił:	data
Opiek:	podpis
MAGAZYN	
Typul rysunku:	skala:
PLYTA STROPU NAD PARTEREM	1:25, 1:10
	Nr rysunku:
	K-2.1