

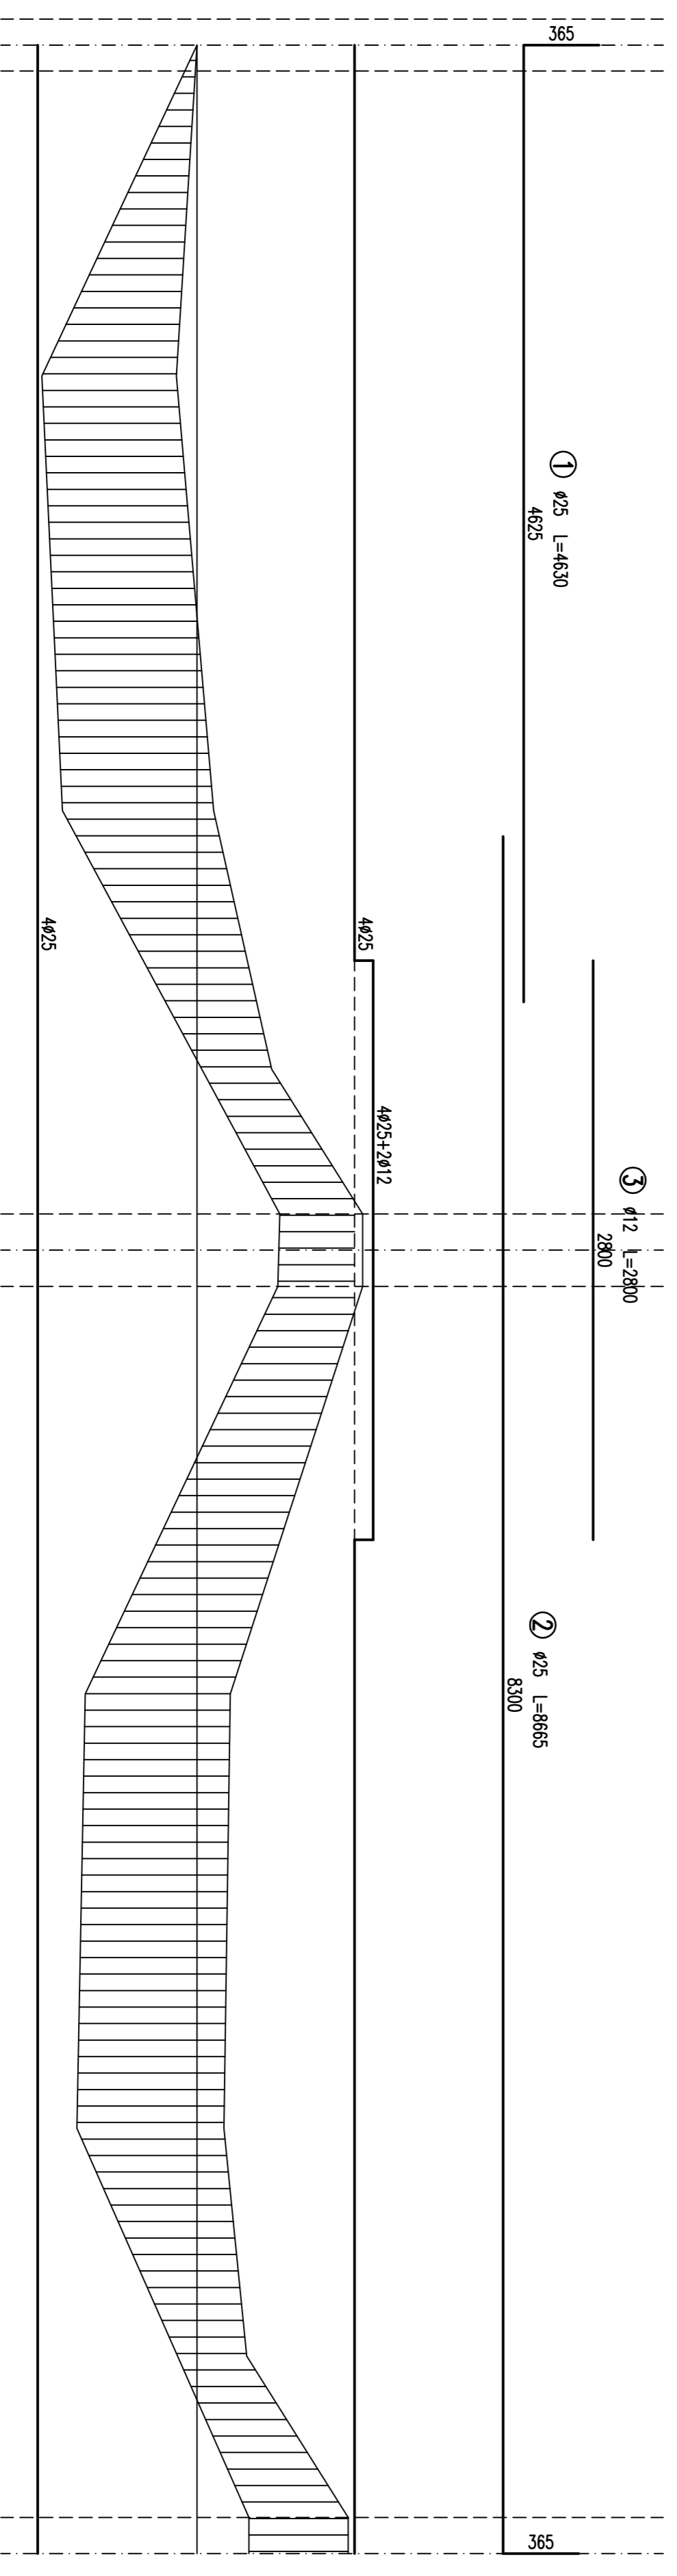




schemat statyczny

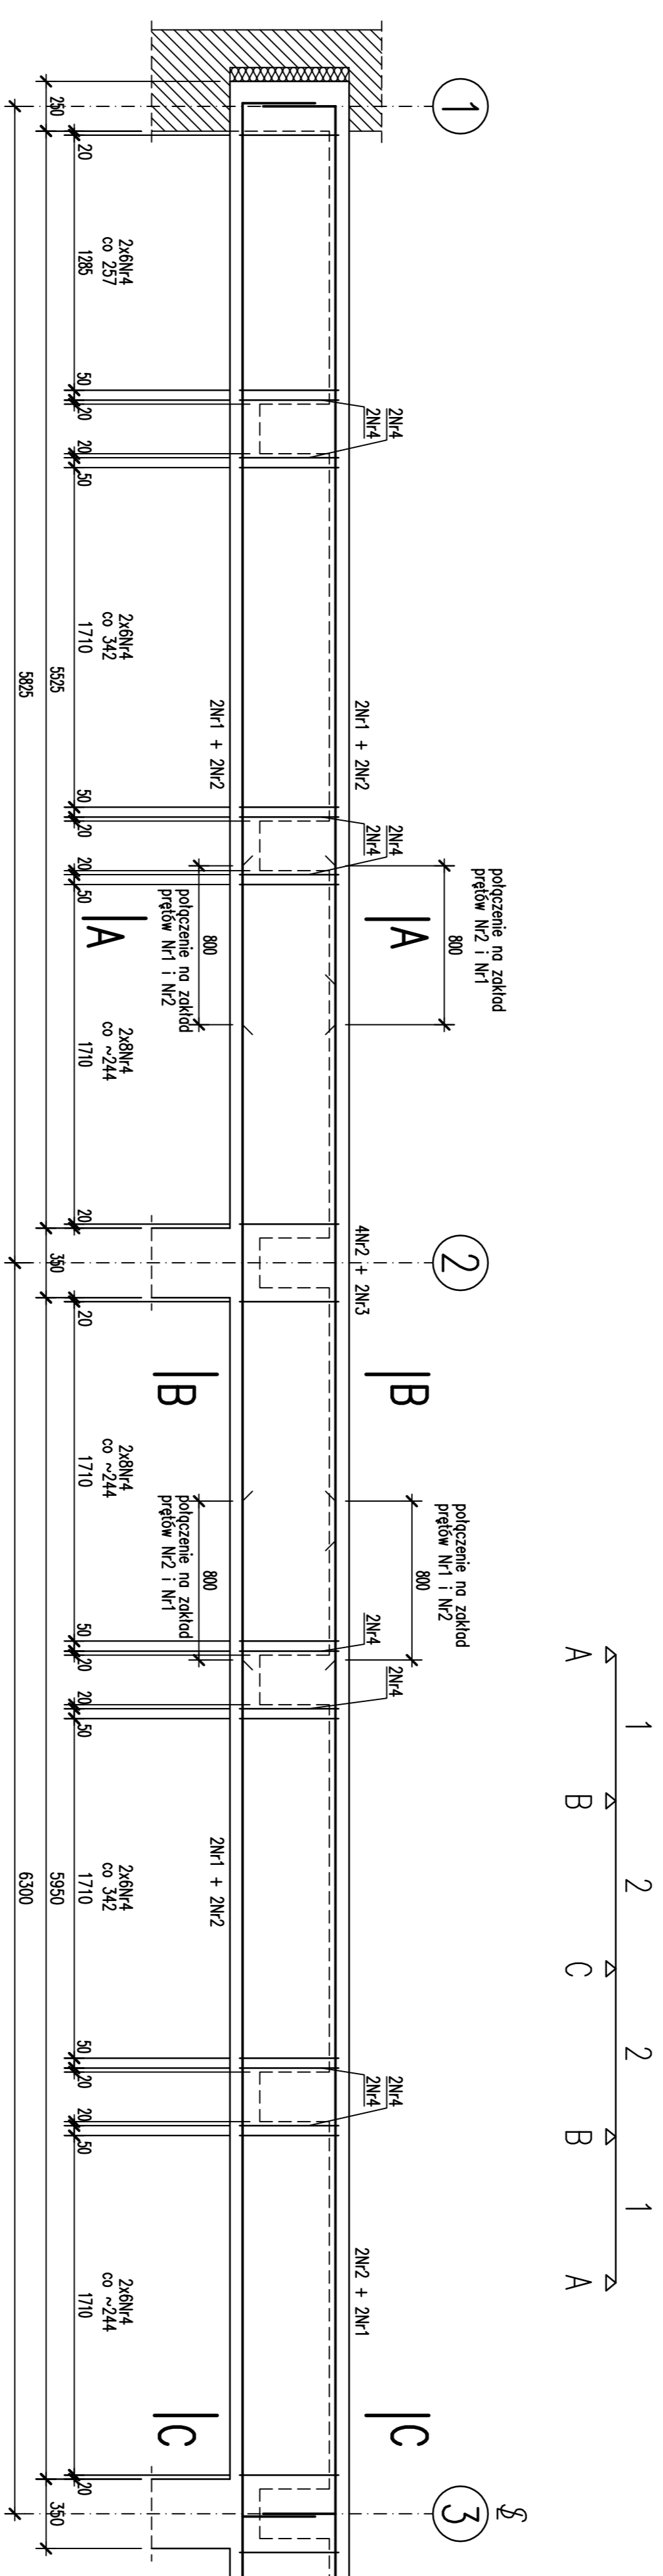

Przekrój A-A  
1:10

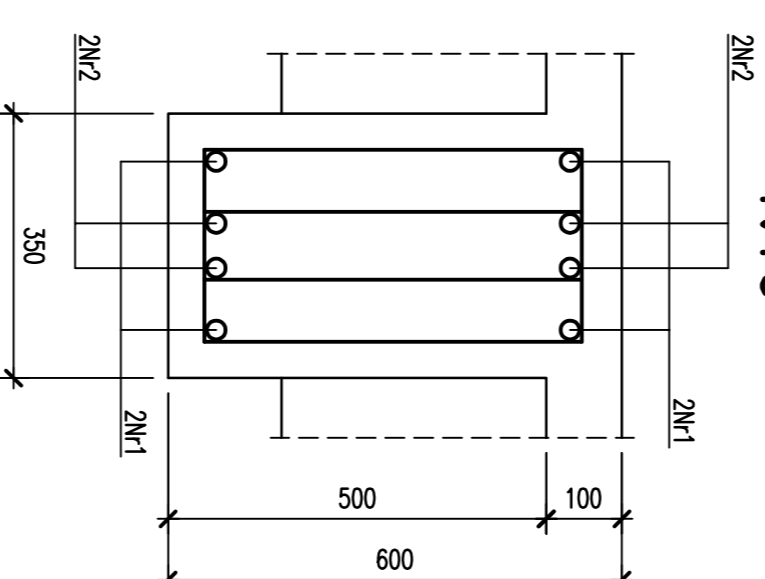

Przekrój B-B  
1:10

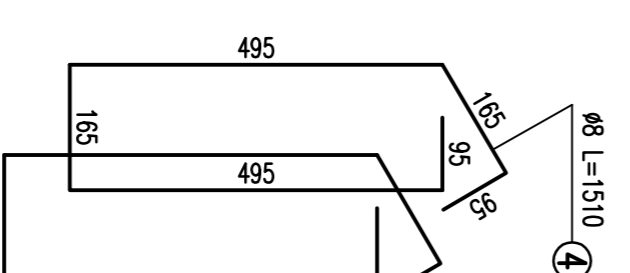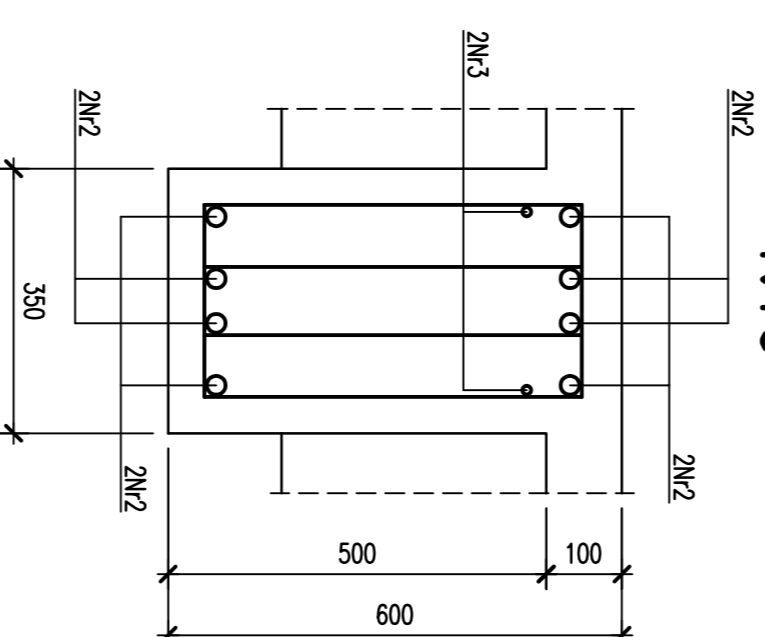

ZESTAWIENIE STALI ZBROJENIOWEJ			
Nr pręta	Srednica	Długość	Liczba w
	[mm]	[m]	Długość [razno]
①	25	4630	16
②	25	8665	16
③	12	2800	4
④	8	1510	200
Długość - łącznie			302,00
Masa jednostkowa			0,395
Masa			119,29
Masa RAZEM			947,71

Stal A-IIIN Epsstal  
Beton C30/37  
 $c_{nom} = 45\text{mm}$

INSTYTUT BUDOWNICTWA POLITECHNIKI WROCŁAWSKIEJ			
KATEDRA KONSTRUKCJI BETONOWYCH			
Projektant:	podpis	data	skala:
Sprawdził:	podpis	data	P.W.
Opisak:	MAGAZYN		1:25, 1:10
Tytuł projektu:	PODŁOGA P-1 STROPU NAD PARTEREM		Nr projektu: K-2.3